


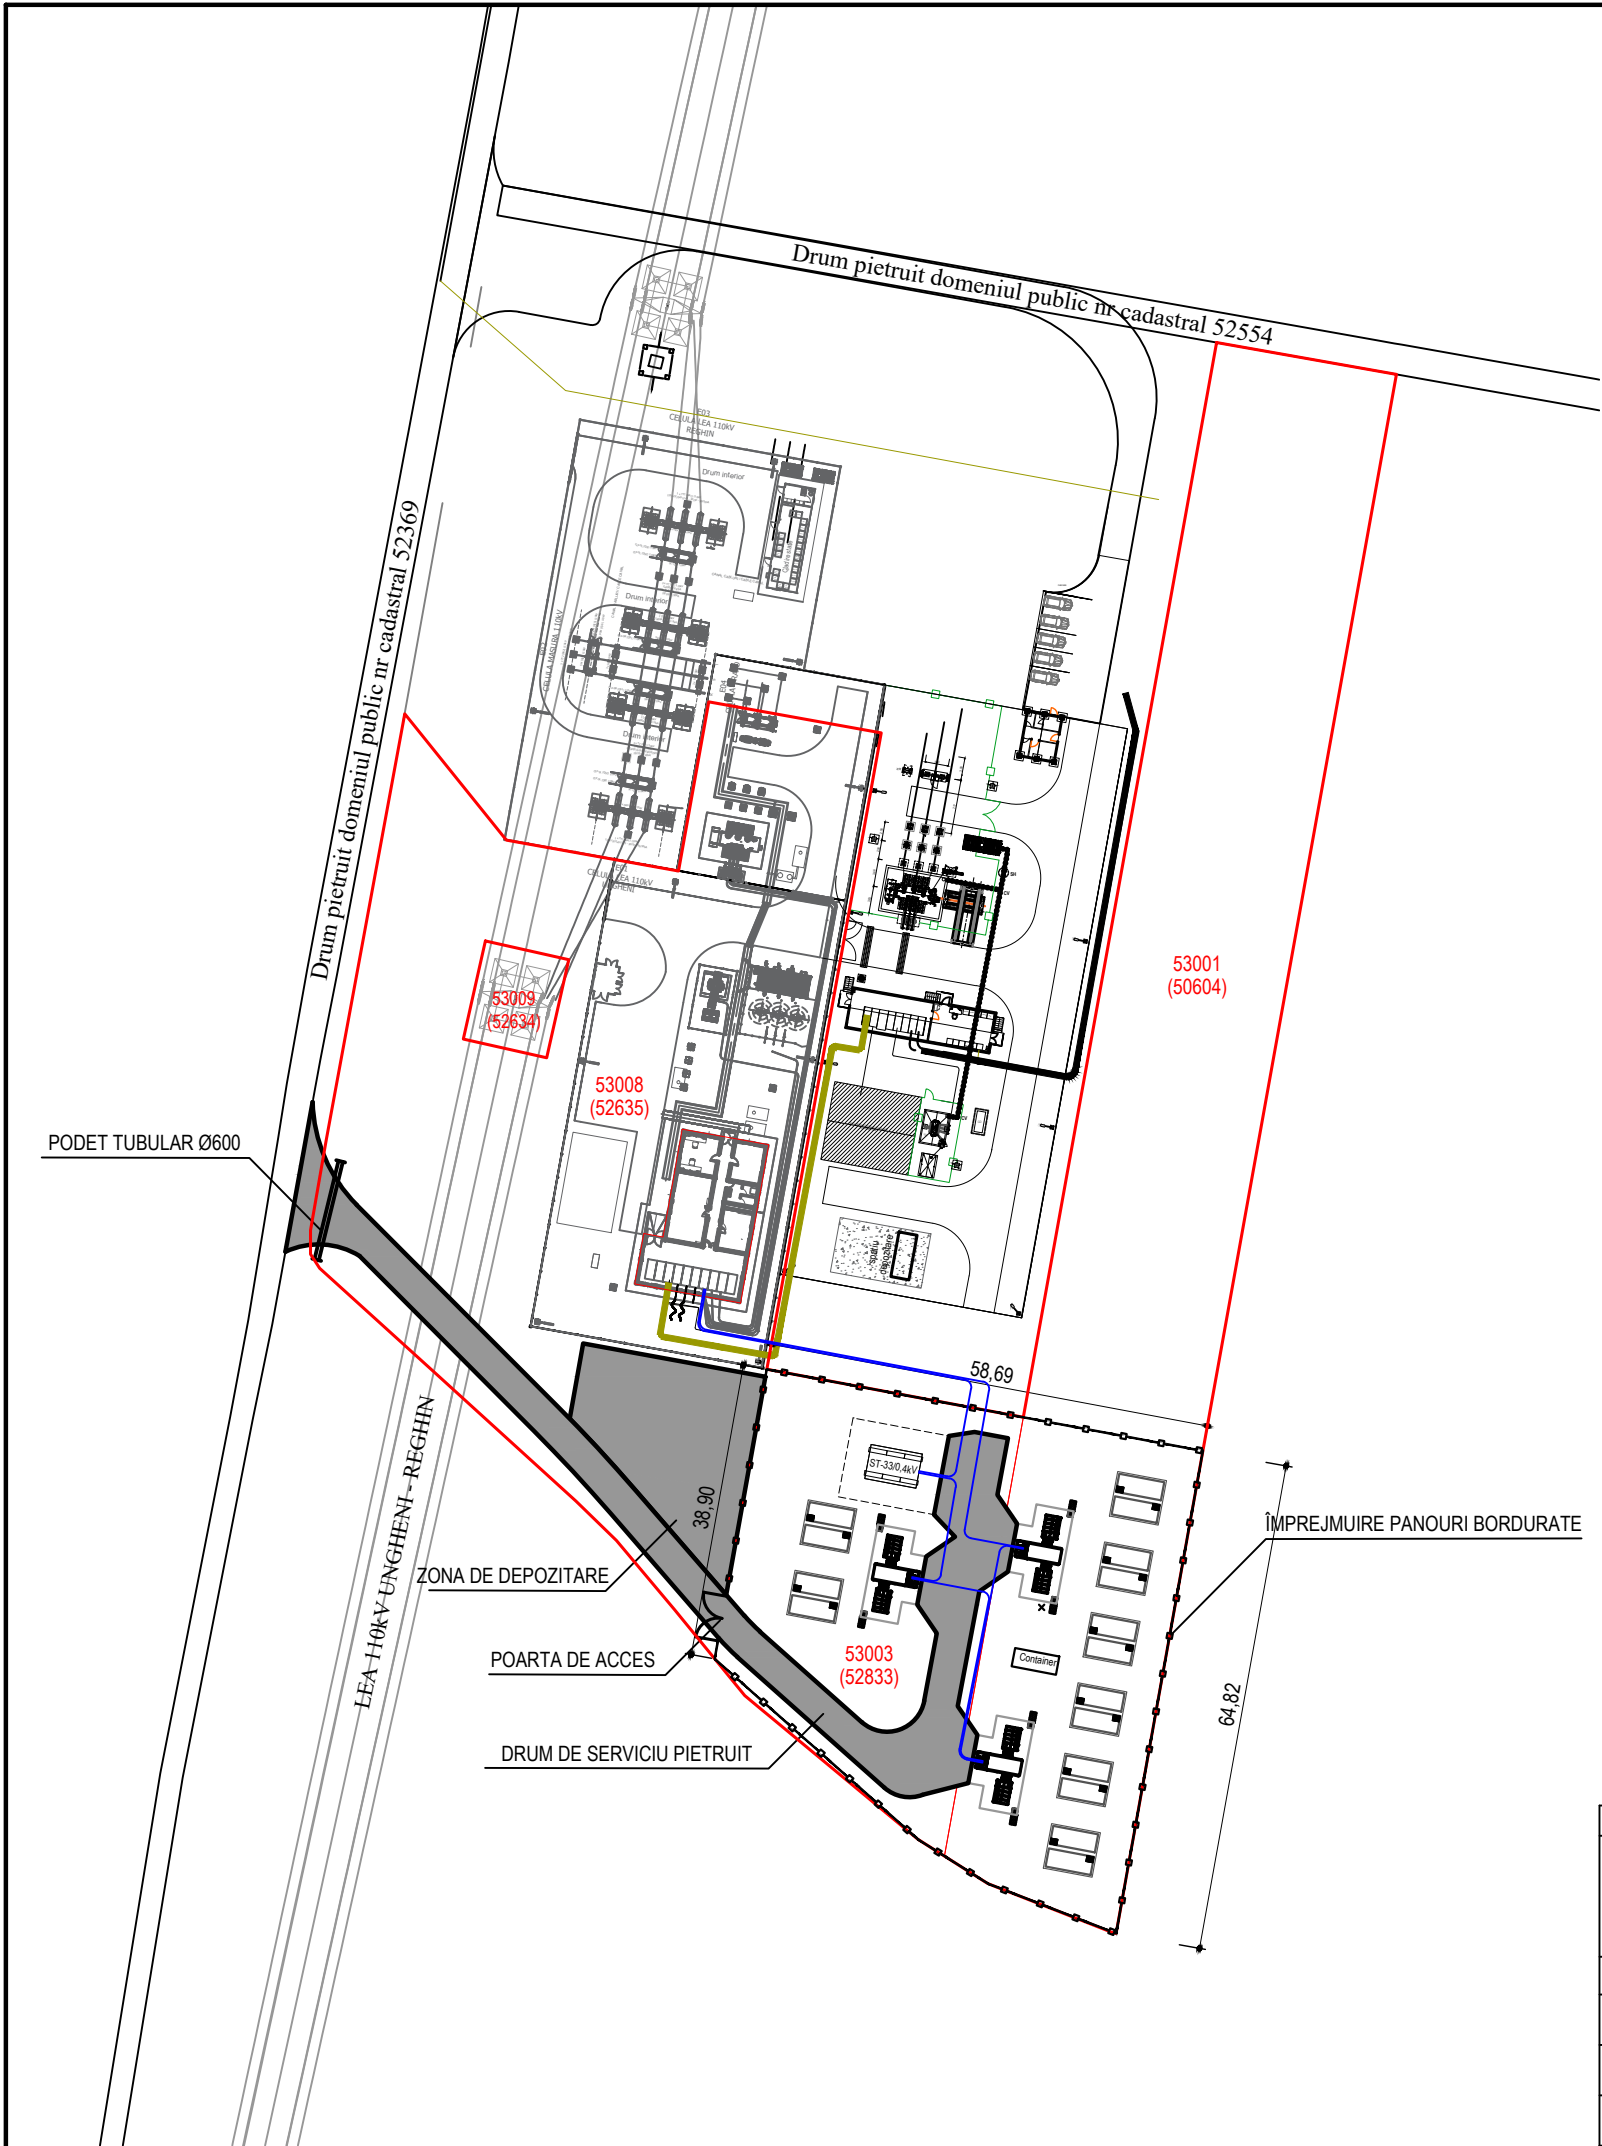

- Legenda:
- Containere metalice propuse, in care se amplasează baterii de stocare
 - Perimetru teren afectat de proiect, suprafață 9.123 mp
 - Limită cadastrală a terenului
 - Cabluri conexiune montate subteran
 - Drumuri de serviciu pietruite

Proiectant general :			CONSTRUIRE INSTALAȚIE DE STOCARE ENERGIE ELECTRICĂ ȘI CONECTARE LA CEF GLODENI 1, ÎN LOCALITATEA GLODENI, JUDEȚUL MUREȘ comuna Glodeni, nr. cadastral 53001, 53003, 53008 judetul Mureș beneficiar: S.C. GLODENI ENERGY S.R.L. comuna Glodeni, str. Principală nr. 429		Nr. proiect 982 / 2024
SC LATERES SRL J26 / 1003 / 2012 RO 30794418 str. Calareilor nr. 35 , Târgu Mureș - RO tel/ Fax: 0365 - 730.416			Titlu plansa: 		